


SWIM-TRIM


dimensioni: 4,48 x 2,28 m,
Profondità: 1,30 m

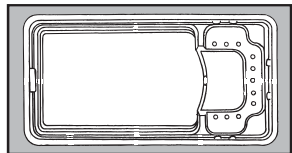

ESECUZIONE DELLO SCAVO DI FONDAZIONE Sul terreno di una portata normale


Nel caso di terreno acquitrinoso o meno compatto (imbrecciata recente, argilla, ecc.) dovete consultare in tecnico di statica.

MISURE DELLO SCAVO:

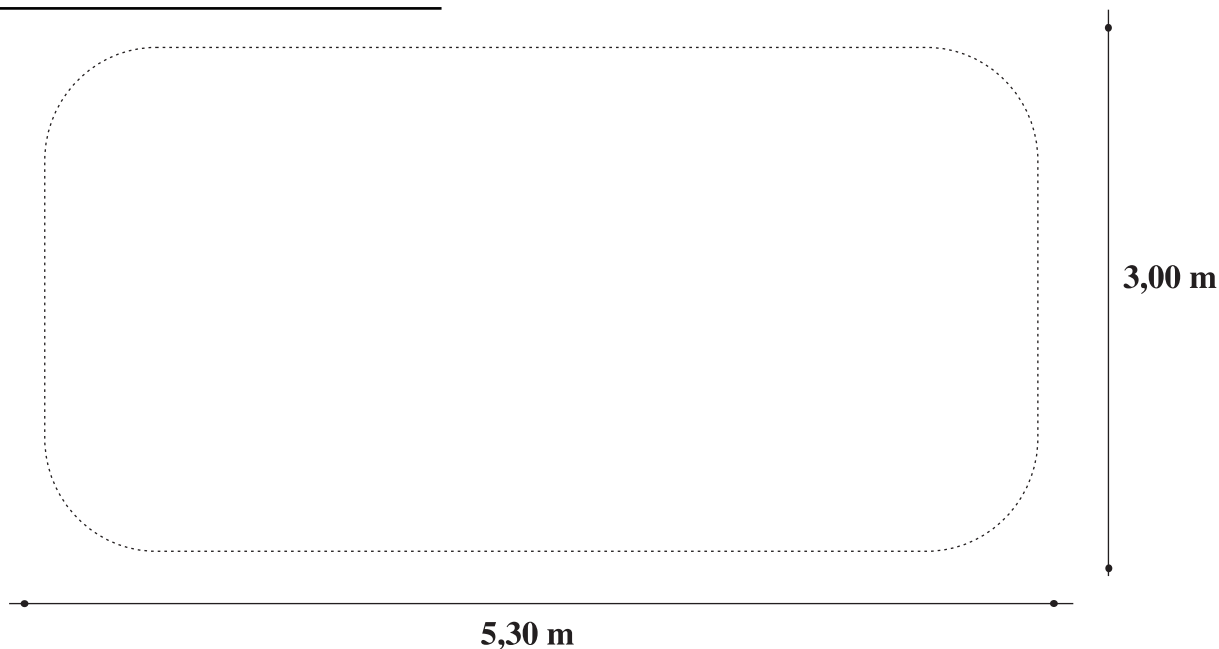

PROFONDITÀ DELLO SCAVO:

La profondità viene sempre calcolata dal previsto livello finale dei dintorni della piscina.
Dovete prendere in considerazione tutti i dislivelli del terreno e quanto eventualmente la piscina sarà sollevata sopra in terreno, ecc.

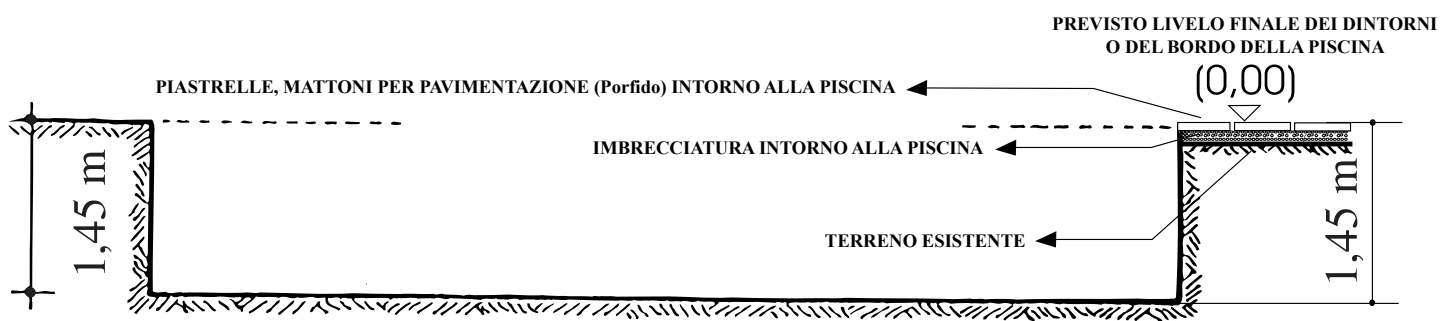

PREPARAZIONE DEL FONDAMENTO DI GHIAIA

