DETTAGLIO	SWIM TRIM 6 X 3m

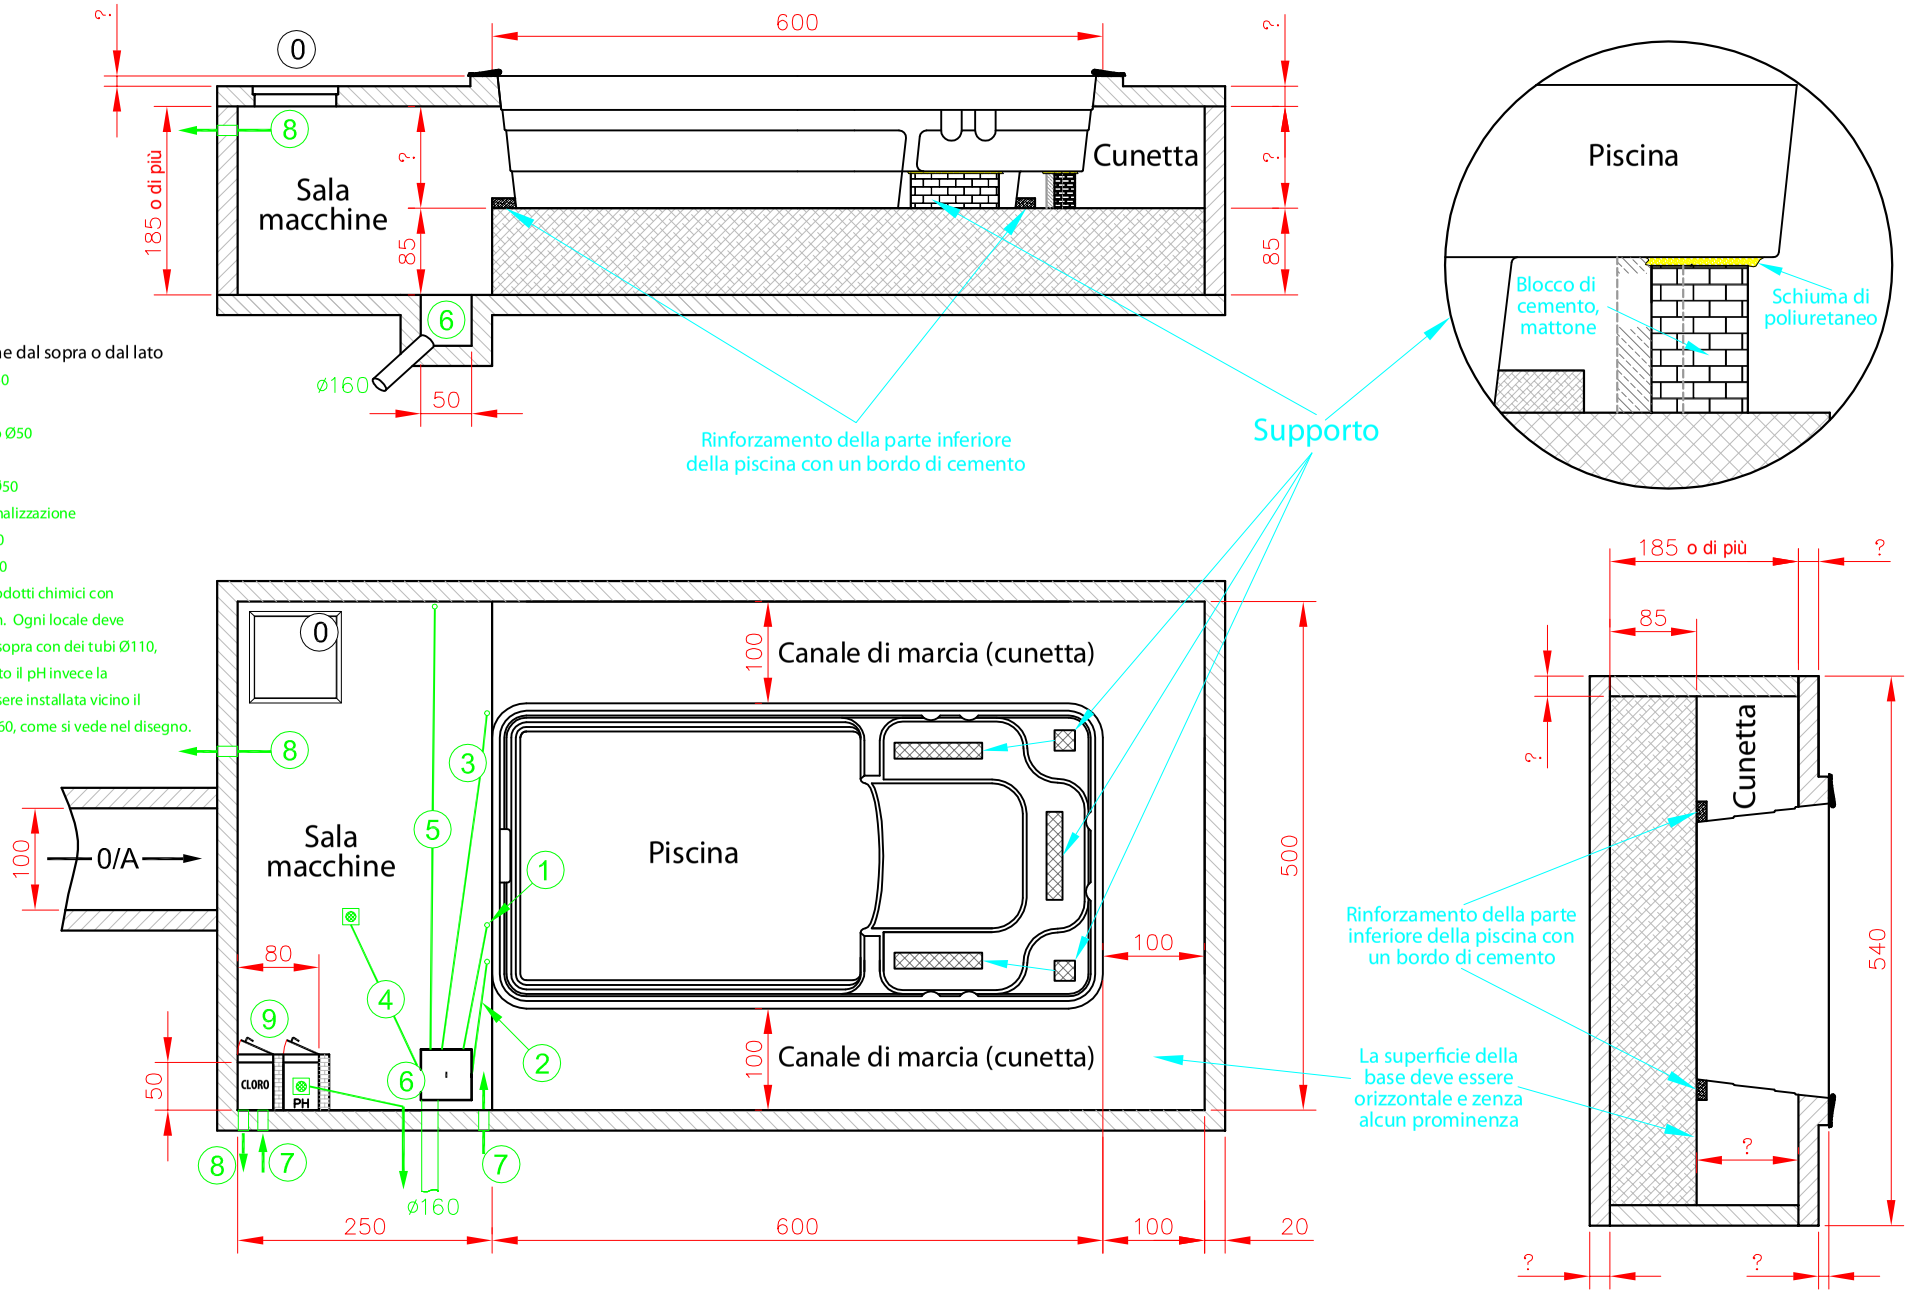

0. Entrata nell sala macchine dal sopra o dal lato
1. Fondo della piscina, tubo Ø 50
2. Lavaggio del filtro, tubo Ø50
3. Scarico di troppo pieno, tubo Ø50
4. Sifone del fondo
5. Scarico del lavandino, tubo Ø50
6. Pozzo con lo scarico nella canalizzazione
7. Ventilazione sotto, tubo Ø110
8. Ventilazione sopra, tubo Ø110
9. Locale cinto di muro per i prodotti chimici con misure interne 70x50x100 cm. Ogni locale deve essere ventilato di sotto e di sopra con dei tubi Ø110, nel locale dove sarà depositato il pH invece la ventilazione di sotto deve essere installata vicino il tubo della canalizzazione Ø160, come si vede nel disegno.

NOTA: Quelle marcate con un punto interogativo vengono definite dalla parte del progettista, muratore, o investitore.

CONTROLATO DA:	TITRO D.O.O	TITRO D.O.O. BILJE 92/C 05 330 96 10	EDIFICIO		FASE	I
	INVESTITORE		TIPO DI PISCINA	POLIESTERE		
	DISEGNATORE	BOŠTJAN KOBAL	SCALA	DATA 10.2.2007	FOGLIO	I